



ΕΦΗΜΕΡΙΣ ΤΗΣ ΚΥΒΕΡΝΗΣΕΩΣ

ΤΗΣ ΕΛΛΗΝΙΚΗΣ ΔΗΜΟΚΡΑΤΙΑΣ

ΤΕΥΧΟΣ ΤΕΤΑΡΤΟ **Αρ. Φύλλου 73**

5 Φεβρουαρίου 1997

ΠΕΡΙΕΧΟΜΕΝΑ

ΠΟΛΕΟΔΟΜΙΑ

ΔΙΑΤΑΓΜΑΤΑ

ΠΟΛΕΟΔΟΜΙΑ

ΔΙΑΤΑΓΜΑΤΑ (1)

Έγκριση πολεοδομικής μελέτης της έκτασης του Αστικού Οικοδομικού Συνεταιρισμού «Αναπήρων Πολέμου 1940 - 41 και εντεύθεν Πειραιώς και Περιχώρων 1955» στη θέση «Κοκκινόβραχος» του Δήμου Κερατσινίου (Ν. Αττικής).

Ο ΠΡΟΕΔΡΟΣ
ΤΗΣ ΕΛΛΗΝΙΚΗΣ ΔΗΜΟΚΡΑΤΙΑΣ

Έχοντας υπόψη:

1. Τις διατάξεις των άρθρων 7 και 42 (παρ. 1) του Ν. 1337/1983 «Επέκταση των πολεοδομικών σχεδίων, οικιστική ανάπτυξη και σχετικές ρυθμίσεις» (Α΄ 33) όπως το άρθρο 7 συμπληρώθηκε με την παρ. 1 του άρθρου 12 του Ν. 1647/1986 «Οργανισμός Κτηματολογίου και Χαρτογραφήσεων Ελλάδας (ΟΚΧΕ) και άλλες σχετικές διατάξεις» (Α΄ 141) και η παρ. 1 του άρθρου 42 τροποποιήθηκε με την παρ. 11 του άρθρου 98 του Ν. 1892/1990 «Για τον εκσυγχρονισμό και την ανάπτυξη και άλλες διατάξεις» (Α΄ 101).

2. Τις διατάξεις των άρθρων 17 (παρ. 2) 18 και 19 (παρ. 2) του Π.Δ/τος 93/1987 «Αναμόρφωση και ενοποίηση της νομοθεσίας για τους οικοδομικούς συνεταιρισμούς, τρόπος οργάνωσης, διοίκησης και λειτουργίας αυτών και πολεοδόμηση εκτάσεων οικοδομικών συνεταιρισμών και οικοδομικών οργανισμών» (Α΄ 52) όπως το άρθρο 18 τροποποιήθηκε με το άρθρο 1 παρ. 3 του Π.Δ/τος 448/1991 Τροποποίηση και συμπλήρωση του Π.Δ/τος 93/1987 «Αναμόρφωση και ενοποίηση της νομοθεσίας για τους οικοδομικούς συνεταιρισμούς, τρόπος οργάνωσης, διοίκησης και λειτουργίας αυτών και πολεοδόμηση εκτάσεων οικοδομικών συνεταιρισμών και οικοδομικών οργανισμών» (Α΄ 165).

3. Τις διατάξεις του άρθρου 3 του Ν.Δ/τος 17.7.1923 «περί σχεδίων πόλεων κ.λπ.» (Α΄ 228) όπως μεταγενέστερα τροποποιήθηκαν και συμπληρώθηκαν.

4. Τις διατάξεις των άρθρων 6 (παρ. 1) 7, 8, 9, και 16 του Ν. 1577/1985 «Γενικός Οικοδομικός Κανονισμός» (Α΄ 210) όπως τροποποιήθηκαν με το άρθρο 13 (παρ. 1, 2, 3) του Ν. 1647/1986 «Οργανισμός Κτηματολογίου και Χαρτογραφήσεων Ελλάδας (ΟΚΧΕ) και άλλες σχετικές διατάξεις» (Α΄ 141) και το άρθρο 1 (παρ. 3, 4) του Ν. 1772/1988 «Τροποποίηση διατάξεων του Ν. 1577/1985 «ΓΟΚ» και άλλες σχετικές διατάξεις» (Α΄ 91).

5. Τις διατάξεις του άρθρου 29Α του Ν. 1558/1985 «Κυβέρνηση και Κυβερνητικά Όργανα» (Α΄ 137) που προστέθηκε με το άρθρο 27 του Ν. 2081/1992 (Α΄ 154).

6. Την 53586/6312/14.7.1988 απόφαση του Αναπληρωτή Υπουργού Περιβάλλοντος, Χωροταξίας και Δημοσίων Έργων «Έγκριση προδιαγραφών πολεοδόμησης εκτάσεων που ανήκουν σε οικοδομικούς συνεταιρισμούς και οικοδομικούς οργανισμούς» (Β΄ 534).

7. Την 44312/2369/23.5.1989 απόφαση του Υπουργού Περιβάλλοντος, Χωροταξίας και Δημοσίων Έργων «Χωροθέτηση και οικιστική καταλληλότητα της έκτασης του Αστικού Οικοδομικού Συνεταιρισμού Αναπήρων και Θυμάτων Πολέμου Πειραιώς» και Περιχώρων 1955 Συν Π.Ε.» στη θέση «Κοκκινόβραχος» της περιφέρειας Αμφιάλης του Δήμου Κερατσινίου (Ν. Αττικής.

8. Την 50491/1391/26.4.1991 απόφαση του Υπουργού Περιβάλλοντος, Χωροταξίας και Δημοσίων Έργων «Έγκριση Γενικού Πολεοδομικού Σχεδίου του Δήμου Κερατσινίου (Ν. Αττικής) (Δ΄ 206).

9. Το 25718/91 δωρητήριο συμβόλαιο της συμβολαιογράφου Πειραιά Ελένης Γιαννακοπούλου - Λέκκα και την 26627/21.6.96 πράξη επανάληψης του συμβολαίου αυτού ενώπιον του συμβολαιογράφου Πειραιά Βασιλείου Γερ. Πετράτου για την παραχώρηση και μεταβίβαση στο δήμο των κοινοχρήστων - κοινωφελών και ειδικών χρήσεων χώρων.

10. Τις 238/92 και 372/95 γνωμοδοτήσεις του δημοτικού συμβουλίου Κερατσινίου.

11. Τις από 16.7.92 (πρακτικό 27) και 11.1.96 (πρακτικό 1) γνωμοδοτήσεις του Συμβουλίου Χωροταξίας Οικισμού και Περιβάλλοντος νομαρχίας Πειραιά.

12. Την 255/1996 γνωμοδότηση του Κεντρικού Συμβουλίου Χωροταξίας, Οικισμού και Περιβάλλοντος.

13. Το γεγονός ότι από κανονιστικές διατάξεις αυτού του διατάγματος δεν προκαλείται δαπάνη σε βάρος του κρατικού προϋπολογισμού και του οικείου Ο.Τ.Α.

14. Την 557/1996 γνωμοδότηση του Συμβουλίου της Επικρατείας με πρόταση του Υπουργού Περιβάλλοντος Χωροταξίας και Δημοσίων Έργων, αποφασίζουμε:

Άρθρο 1

Εγκρίνεται το πολεοδομικό σχέδιο της έκτασης του Αστικού Οικοδομικού Συνεταιρισμού «Αναπήρων Πολέμου 1940 - 41 και εντεύθεν Πειραιώς και Περιχώρων 1955» στη θέση «Κοκκινόβραχος» του Δήμου Κερατσινίου (Ν. Αττικής) με τον καθορισμό οικοδομήσιμων χώρων, οδών, πεζοδρόμων, κοινοχρήστων χώρων, χώρου πλατείας, χώρου σχολείου, όπως οι ρυθμίσεις αυτές φαίνονται στο σχετικό πρωτότυπο διάγραμμα σε κλίμακα 1:1000 που θεωρήθηκε από τον Προϊστάμενο της Διεύθυνσης Τοπογραφικών Εφαρμογών με την 103092/1996 πράξη του και που αντίτυπό του σε φωτοσμίκρυνση δημοσιεύεται με το παρόν διάταγμα.

Άρθρο 2

Εγκρίνεται όπως διατυπώνεται στα επόμενα άρθρα ο πολεοδομικός κανονισμός της παραπάνω περιοχής της οποίας το πολεοδομικό σχέδιο εγκρίνεται με το άρθρο 1 του παρόντος.

Άρθρο 3

Στα οικοδομικά τετράγωνα της παραπάνω περιοχής επιτρέπεται η χρήση μόνο κατοικίας.

Άρθρο 4

Στο πρόσωπο των οικοπέδων (οικοδομημένων ή μη) επιβάλλεται προκήπιο πλάτους τριών (3) μέτρων όπως φαίνεται στο διάγραμμα του άρθρου 1.

Άρθρο 5

Τα ελάχιστα όρια εμβαδού και προσώπου καθώς και οι λοιποί όροι και περιορισμοί δόμησης των οικοπέδων ορίζονται ως εξής:

1. Ελάχιστο πρόσωπο: δέκα (10,00) μέτρα

Ελάχιστο εμβαδόν: διακόσια (200,00) τ.μ.

2. Μέγιστο ποσοστό κάλυψης των οικοπέδων: πενήντα τοις εκατό (50%) της επιφανείας τους.

3. Συντελεστής δόμησης: οκτώ δέκατα (0,8)

4. Μέγιστο επιτρεπόμενο ύψος των ανεγερθησομένων κτιρίων: επτά (7) μέτρα από το ψηλότερα σημείο και δέκα (10) μέτρα από το χαμηλότερο σημείο του πέριξ φυσικού εδάφους.

5. Απαγορεύεται η κατασκευή κτιρίων επί υποστηλωμάτων (PILOTIS).

6. Ελάχιστη απόσταση των ανεγερθησομένων κτιρίων στο χώρο σχολείου από τη ρυμοτομική γραμμή: τρία (3) μέτρα.

Άρθρο 6

Η ισχύς του παρόντος διατάγματος αρχίζει από τη δημοσίευσή του στην Εφημερίδα της Κυβερνήσεως.

Στον Υπουργό Περιβάλλοντος, Χωροταξίας και Δημοσίων Έργων αναθέτουμε τη δημοσίευση και εκτέλεση του παρόντος διατάγματος.

Αθήνα, 8 Ιανουαρίου 1997


Ο ΠΡΟΕΔΡΟΣ ΤΗΣ ΔΗΜΟΚΡΑΤΙΑΣ

ΚΩΝΣΤΑΝΤΙΝΟΣ ΣΤΕΦΑΝΟΠΟΥΛΟΣ


Ο ΥΠΟΥΡΓΟΣ

ΠΕΡΙΒΑΛΛΟΝΤΟΣ ΧΩΡΟΤΑΞΙΑΣ ΚΑΙ ΔΗΜΟΣΙΩΝ ΕΡΓΩΝ

ΚΩΣΤΑΣ ΛΑΛΙΩΤΗΣ

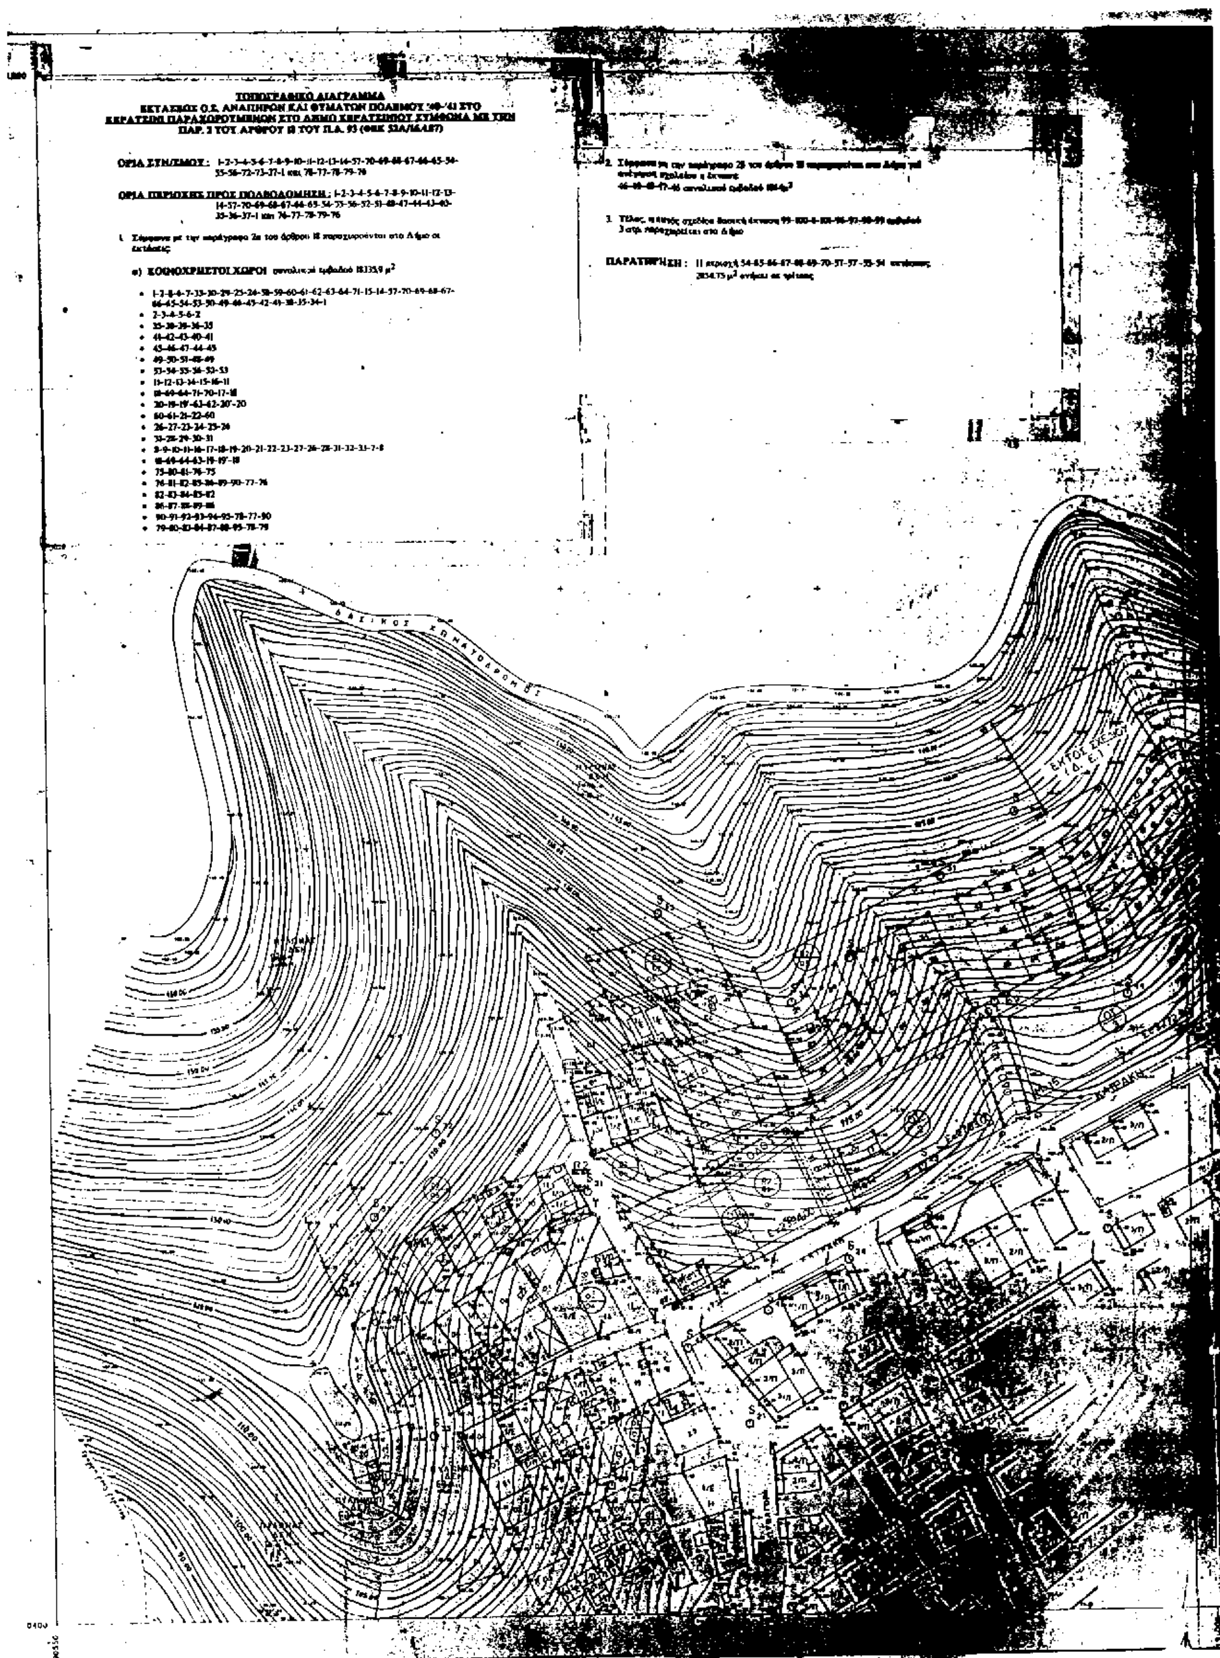
ΤΟΠΟΓΡΑΦΙΚΟ ΔΙΑΓΡΑΜΜΑ
ΟΡΙΑ ΣΥΝ/ΣΜΟΥ :
ΟΡΙΑ ΠΕΡΙΟΧΗΣ ΠΡΟΣ ΠΟΛΕΟΔΟΜΗΣΗ :
α) ΚΟΙΝΟΧΡΗΣΤΟΙ ΧΩΡΟΙ
ΠΑΡΑΤΗΡΗΣΗ :

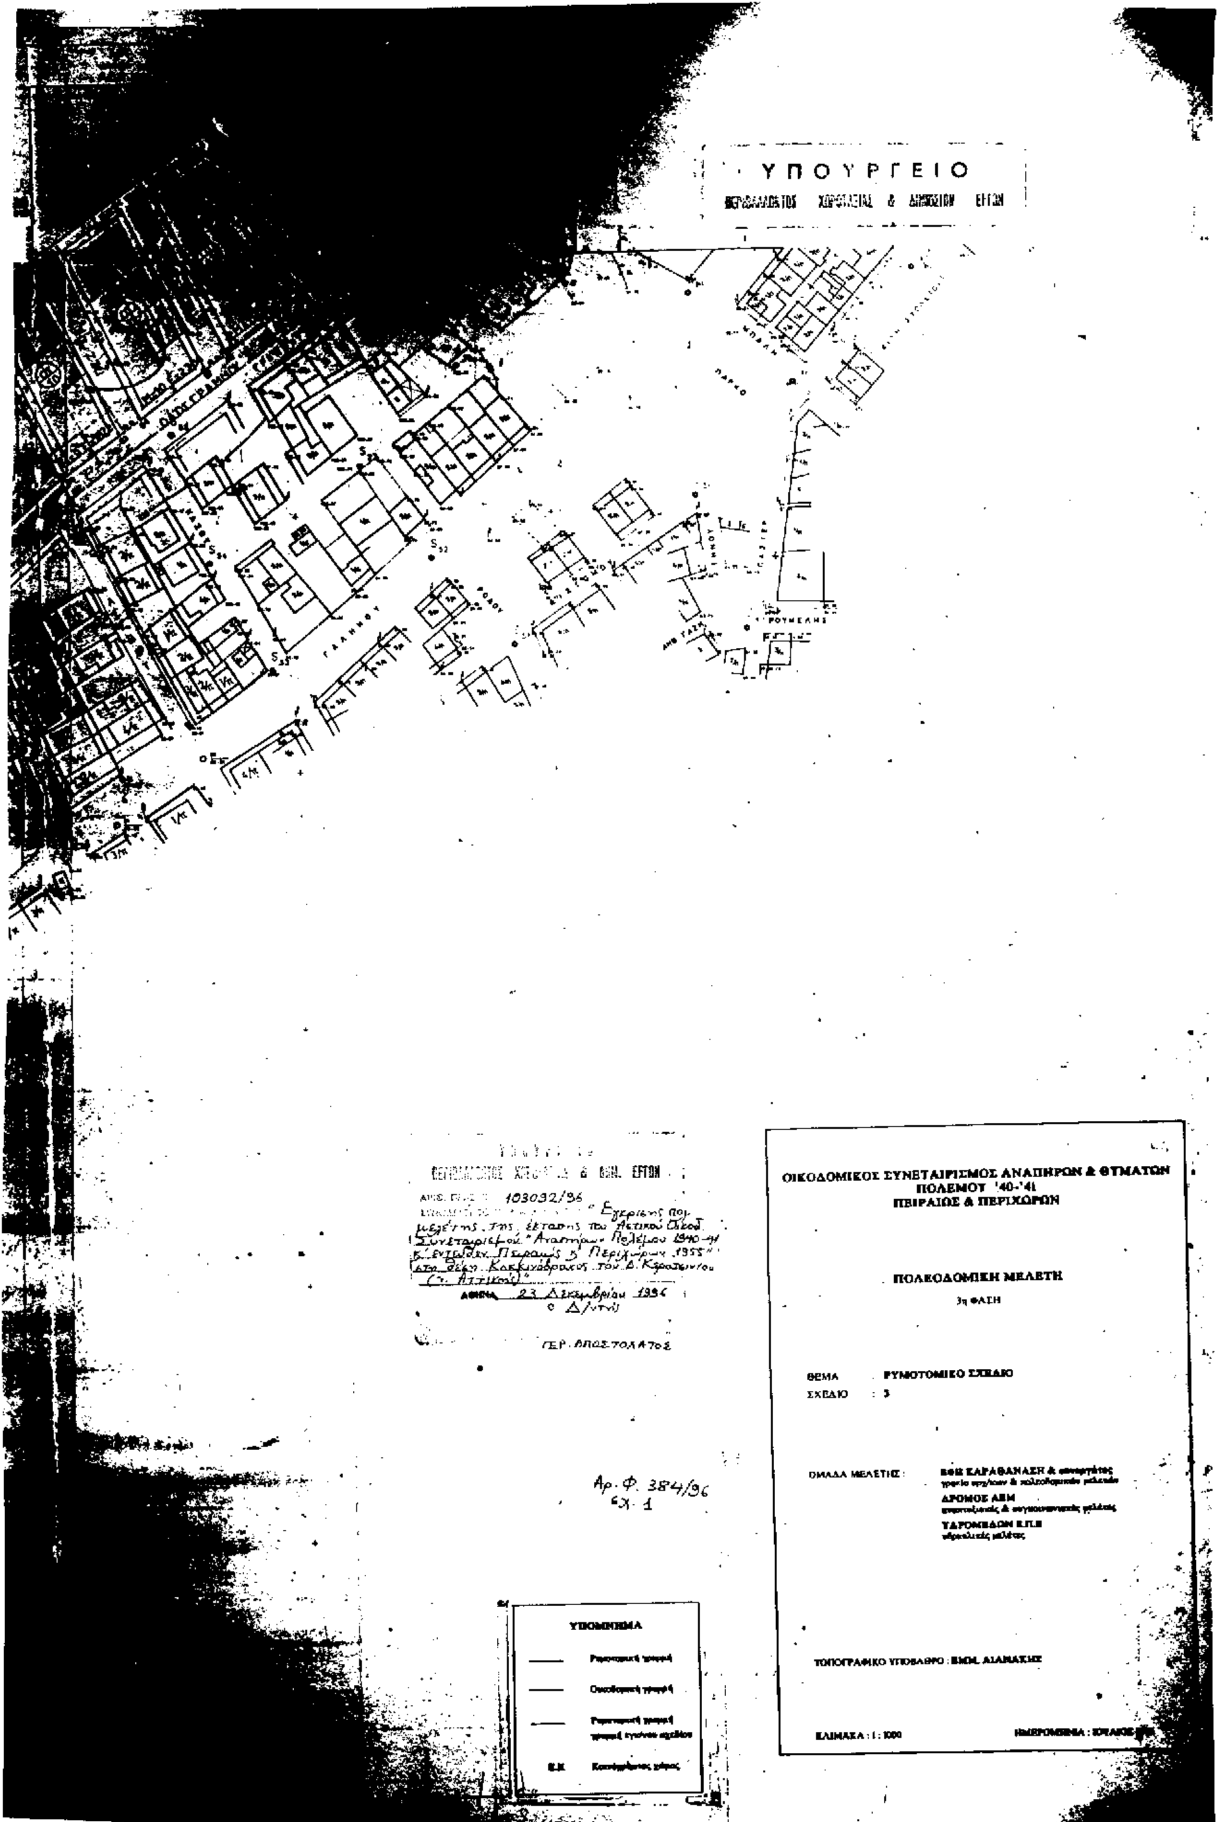


ΥΠΟΥΡΓΕΙΟ
ΠΑΡΚΟ
ΡΟΔΟΥ
ΡΟΥΜΕΛΗΣ
103032/96
« Εγκρισης πολ. μελέτης της επέκτασης του Αστικού Οικοδ. Συνεταιρισμού "Αναπήρων Πολέμου 1940-41 & Εντεύθεν Πειραιώς & Περιχώρων 1955" στη θέση Κοκκινόβραχος του Δ. Κρατσινίου (ν. Αττικής)»
23 Δεκεμβρίου 1996
ο Δ/ντής
ΓΕΡ. ΑΠΟΣΤΟΛΑΤΟΣ
Αρ. Φ. 384/96
εχ. 1
ΟΙΚΟΔΟΜΙΚΟΣ ΣΥΝΕΤΑΙΡΙΣΜΟΣ ΑΝΑΠΗΡΩΝ & ΘΥΜΑΤΩΝ ΠΟΛΕΜΟΥ '40-'41
ΠΕΙΡΑΙΩΣ & ΠΕΡΙΧΩΡΩΝ
ΠΟΛΕΟΔΟΜΙΚΗ ΜΕΛΕΤΗ
3η ΦΑΣΗ
ΘΕΜΑ : ΡΥΜΟΤΟΜΙΚΟ ΣΧΕΔΙΟ
ΣΧΕΔΙΟ : 3
ΟΜΑΔΑ ΜΕΛΕΤΗΣ :
ΑΡΟΜΟΣ ΑΕΜ
ΤΟΠΟΓΡΑΦΙΚΟ ΥΠΟΒΑΘΡΟ : ΕΜΜ. ΑΙΑΝΑΚΗΣ
ΚΛΙΜΑΚΑ : 1 : 1000
ΥΠΟΜΝΗΜΑ

(2)

Τροποποίηση του εγκεκριμένου ρυμοτομικού σχεδίου του Δήμου Ν. Φιλαδέλφειας (Ν. Αττικής) και τροποποίηση όρων και περιορισμών δόμησης χώρου σχολείου.

Ο ΠΡΟΕΔΡΟΣ ΤΗΣ ΕΛΛΗΝΙΚΗΣ ΔΗΜΟΚΡΑΤΙΑΣ

Έχοντας υπόψη:

1. Τις διατάξεις των άρθρων 3, 9, 29 και 70 του Ν.Δ/τος της 17.7.1923 «περί σχεδίων πόλεων κ.λπ.» (Α΄ 228) όπως μεταγενέστερα τροποποιήθηκαν και συμπληρώθηκαν.

2. Τις διατάξεις του άρθρου 99 (παρ. 3) του Ν. 1892/1990 «Για τον εκσυγχρονισμό και την ανάπτυξη και άλλες διατάξεις (Α΄ 101) όπως αντικαταστάθηκε με την παρ. 2 του άρθρου 7 του Ν. 2052/1992 «Μέτρα για την αντιμετώπιση του νέφους και πολεοδομικές ρυθμίσεις» (Α΄ 94).

3. Τις διατάξεις των άρθρων 7 και 9 του Ν. 1577/1985 «Γενικός Οικοδομικός Κανονισμός» (Α 210), όπως τροποποιήθηκε με το άρθρο 13 (παρ. 1 και 3) του Ν. 1647/1986 «Οργανισμός Κτηματολογίου και Χαρτογραφήσεων Ελλάδος (ΟΚΧΕ) και άλλες σχετικές διατάξεις (Α 141) και το άρθρο 1 (παρ. 4) του Ν. 1772/1988 «Τροποποίηση διατάξεων του Ν. 1577/1992 «ΓΟΚ» και άλλες σχετικές διατάξεις (Α΄ 91).

4. Τις διατάξεις του άρθρου 29Α του Ν. 1558/1985 «Κυβέρνηση και Κυβερνητικά Όργανα» όπως αυτό προστέθηκε με το άρθρο 27 του Ν. 2081/1992 (Α΄ 154).

5. Την 52894/3374/11.7.1989 απόφαση του Υπουργού Περιβάλλοντος, Χωροταξίας και Δημοσίων Έργων «Έγκριση γενικού πολεοδομικού σχεδίου του δήμου Ν. Φιλαδελφείας (Ν. Αττικής) (Δ 527) όπως αναδημοσιεύθηκε με την 252/16/4.1.1996 απόφαση του Υπουργού Περιβάλλοντος, Χωροταξίας και Δημοσίων Έργων (Δ 97).

6. Τις 102/1993, 158/1993, 248/1994, 207/1995 και 483/1995 γνωμοδοτήσεις του δημοτικού συμβουλίου δήμου Ν. Φιλαδέλφειας.

7. Την 139/1996 γνωμοδότηση του Κεντρικού Συμβουλίου Χωροταξίας Οικισμού και Περιβάλλοντος.

8. Το γεγονός ότι από τις κανονιστικές διατάξεις του διατάγματος αυτού δεν προκαλείται δαπάνη σε βάρος του κρατικού προϋπολογισμού και του οικείου ΟΤΑ.

9. Την 543/1996 γνωμοδότηση του Συμβουλίου της Επικρατείας με πρόταση του Υπουργού Περιβάλλοντος, Χωροταξίας και Δημοσίων Έργων, αποφασίζουμε:

Άρθρο 1

Εγκρίνεται η τροποποίηση του εγκεκριμένου ρυμοτομικού σχεδίου του Δήμου Ν. Φιλαδέλφειας (Ν. Αττικής) με τον χαρακτηρισμό των οδών Τραπεζούντος, Νικομηδείας, Μαγνησίας και Ταταούλων ως πεζόδρομων όπως φαίνεται στα σχετικό χρωματισμένο πρωτότυπο διάγραμμα με κλίμακα 1:500 που θεωρήθηκε από τον Προϊστάμενο της Δ/νσης Τοπογραφικών Εφαρμογών με την 101802/1996 πράξη του και που αντίτυπό του σε φωτοσμίκρυνση δημοσιεύεται με το παρόν διάταγμα.

Άρθρο 2

Οι όροι και περιορισμοί δόμησης του χώρου σχολείου που εγκρίθηκε με την Γ 35289/2764/4.12.1978 απόφαση του Υπουργού Δημοσίων Έργων (Δ 75/79), οι οποίοι καθορίστηκαν με το από 21.11.1979 Π.Δ/γμα (Δ 706) τροποποιούνται και καθορίζονται ως εξής:

Συντελεστής δόμησης: οκτώ δέκατα (0,8)

Μέγιστο επιτρεπόμενο ύψος: δέκα πέντε (15) μέτρα.

Επιτρέπεται η κατασκευή κτιρίου επί υποστηλωμάτων (PILOTIS) χωρίς προσαύξηση του ανωτέρω επιτρεπόμενου ύψους.

Καθορίζεται κόκκινο περίγραμμα των κτιρίων του 2ου δημοτικού σχολείου, του 1ου και 2ου γυμνασίου, του 1ου και 2ου λυκείου, του στεγάστρου για βρύσες γυμνασίων - λυκείων, εξωτερικών τουαλετών γυμνασίων - λυκείων, κυλικείου γυμνασίων - λυκείων, εξωτερικής αίθουσας διδασκαλίας δημοτικού σχολείου και στεγάστρου για βρύσες δημοτικού σχολείου όπως φαίνεται με κόκκινη γραμμή στο διάγραμμα του άρθρου 1.

Επιτρέπεται η ανέγερση κτιριακών εγκαταστάσεων πέρων των ανωτέρω (εντός των περιγραμμάτων) σύμφωνα με τις διατάξεις του από 21.9.1979 ΦΕΚ 706/1979 Π.Δ/τος που δεν τροποποιούνται με το παρόν διάταγμα.

Άρθρο 3

Η ισχύς του παρόντος διατάγματος αρχίζει από τη δημοσίευσή του στην Εφημερίδα της Κυβερνήσεως.

Στον Υπουργό Περιβάλλοντος Χωροταξίας και Δημοσίων Έργων αναθέτουμε τη δημοσίευση και εκτέλεση του παρόντος διατάγματος.

Αθήνα, 8 Ιανουαρίου 1997


Ο ΠΡΟΕΔΡΟΣ ΤΗΣ ΔΗΜΟΚΡΑΤΙΑΣ


ΚΩΝΣΤΑΝΤΙΝΟΣ ΣΤΕΦΑΝΟΠΟΥΛΟΣ

Ο ΥΠΟΥΡΓΟΣ

ΠΕΡΙΒΑΛΛΟΝΤΟΣ ΧΩΡΟΤΑΞΙΑΣ ΚΑΙ ΔΗΜΟΣΙΩΝ ΕΡΓΩΝ

ΚΩΣΤΑΣ ΛΑΛΙΩΤΗΣ

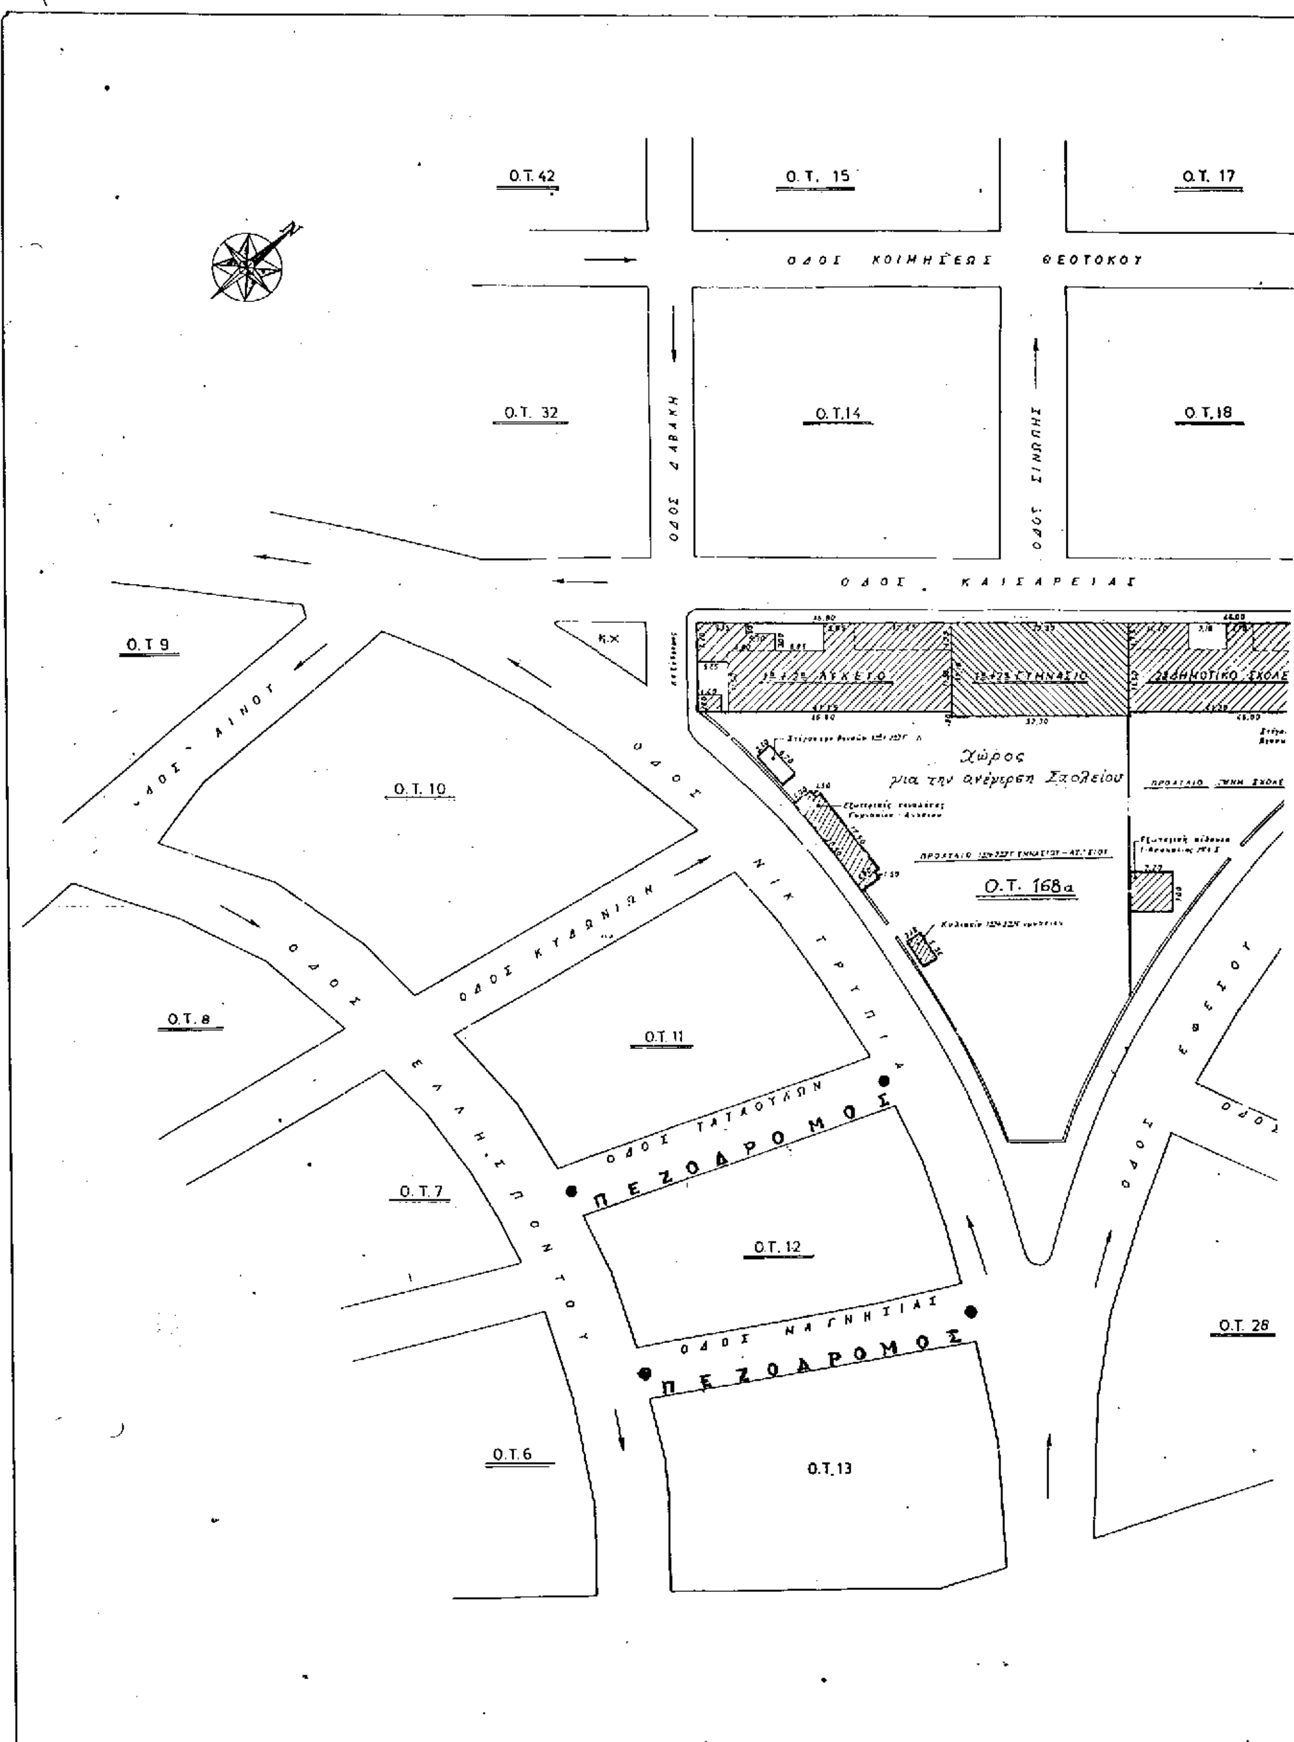
Ο.Τ. 42
Ο.Τ. 15
Ο.Τ. 17
ΟΔΟΣ ΚΟΙΜΗΣΕΩΣ ΘΕΟΤΟΚΟΥ
Ο.Τ. 32
ΟΔΟΣ ΔΑΒΑΚΗ
Ο.Τ.14
ΟΔΟΣ ΣΙΝΩΠΗΣ
Ο.Τ.18
ΟΔΟΣ ΚΑΙΣΑΡΕΙΑΣ
Ο.Τ 9
Κ.Χ
ΟΔΟΣ ΑΙΝΟΥ
Ο.Τ. 10
ΟΔΟΣ ΝΙΚ ΤΡΥΠΙΑ
Χώρος
για την ανέγερση Σχολείου
Ο.Τ. 168α
ΟΔΟΣ ΚΥΔΩΝΙΩΝ
Ο.Τ. 11
Ο.Τ. 8
ΟΔΟΣ ΕΛΛΗΣΠΟΝΤΟΥ
ΟΔΟΣ ΤΑΤΑΟΥΛΩΝ
ΠΕΖΟΔΡΟΜΟΣ
Ο.Τ. 7
Ο.Τ. 12
ΟΔΟΣ ΕΦΕΣΟΥ
ΟΔΟΣ ΜΑΓΝΗΣΙΑΣ
ΠΕΖΟΔΡΟΜΟΣ
Ο.Τ. 28
Ο.Τ.6
Ο.Τ.13

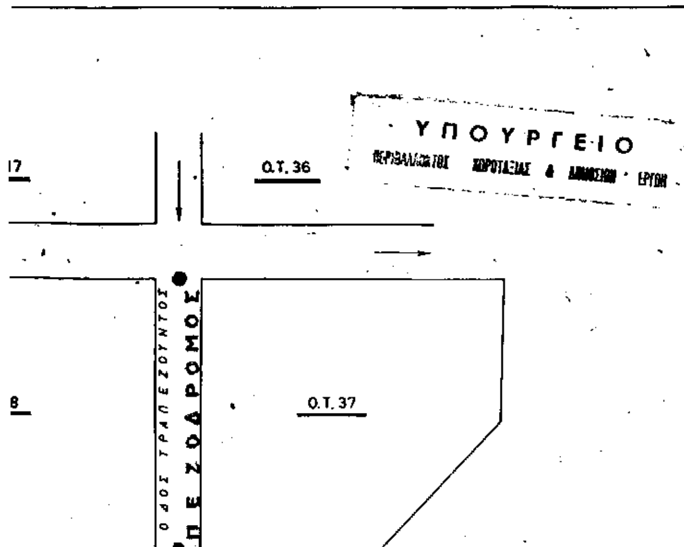

ΥΠΟΜΝΗΜΑ

1. ΕΜΒΑΔΟΝ ΟΙΚΟΠΕΔΟΥ

Τό υπό στοιχεία (Α Β Γ Δ Ε Ζ Α) οικοδομικό τετράγωνο, ευρίσκεται εντός τού εγκεκριμένου ρυμοτομικού σχεδίου τής Νέας Φιλαδέλφειας Αττικής καί ανήκει στόν Δήμο Νέας Φιλαδέλφειας.

ΣΥΝΟΛΙΚΟ ΕΜΒΑΔΟΝ: 7950 m^2.

2. ΧΑΡΑΚΤΗΡΙΣΜΟΣ ΧΩΡΟΥ

(ΦΕΚ 75 Δ/6-2-79)

Τό οικοδομικό τετράγωνο τό περικλειόμενο υπό τών οδών Καισαρείας, Δαβάκη, Ν. Τρυπιά (πρώην Αδριανουπόλεως) Εφέσου καί Τραπεζούντος χαρακτηρίζεται ως χώρος γιά ανέγερση Σχολείου.


3. ΙΣΧΥΟΝΤΕΣ ΟΡΟΙ ΚΑΙ ΠΕΡΙΟΡΙΣΜΟΙ ΔΟΜΗΣΕΩΣ


(ΦΕΚ 706 Δ/13-12-79)

α) Οικοδομικό σύστημα: Πανταχόθεν ελεύθερο.
β) Μέγιστο ποσοστό κάλυψης σαράντα τοίς εκατό (40%) τής επιφανείας τού χώρου.
γ) Συντελεστής δομήσεως έξι δέκατα (0.6).
δ) Μέγιστος επιτρεπόμενος αριθμός ορόφων τών κτιρίων δύο (2).
ε) Τα ανεγερθησόμενα κτίρια δέον νά απέχουν πέντε (5) μέτρα τουλάχιστον εκ τών ρυμοτομικών γραμμών τών οδών Εφέσου καί Ν. Τρυπιά (Αδριανουπόλεως).

4. ΖΗΤΟΥΜΕΝΟΙ ΟΡΟΙ ΔΟΜΗΣΕΩΣ

α) Έγκριση κόκκινου περιγράμματος δομήσεως όλων τών υπαρχόντων κτιρίων τού Σχολικού συγκροτήματος 1ου + 2ου Γ-Λ κ. 2ου Δ.Σ.
β) Μέγιστο ποσοστό κάλυψης σαράντα τοίς εκατό (40%) τής επιφανείας τού χώρου.
γ) Συντελεστής δομήσεως εβδομήντα πέντε εκατοστά (0.75).
δ) Μέγιστος επιτρεπόμενος αριθμός ορόφων τών κτιρίων τρείς (3) με μέγιστο επιτρεπόμενο ύψος κτιρίων δέκα πέντε (15) μέτρα.
ε) Τα ανεγερθησόμενα κτίρια επιτρέπεται νά εφάπτονται τών ρυμοτομικών γραμμών τόσο τής οδού Καισαρείας, όσο καί τών οδών Εφέσου καί Ν. Τρυπιά (Αδριανουπόλεως) τού Βασικού Οδικού δικτύου.

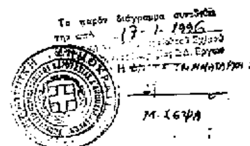

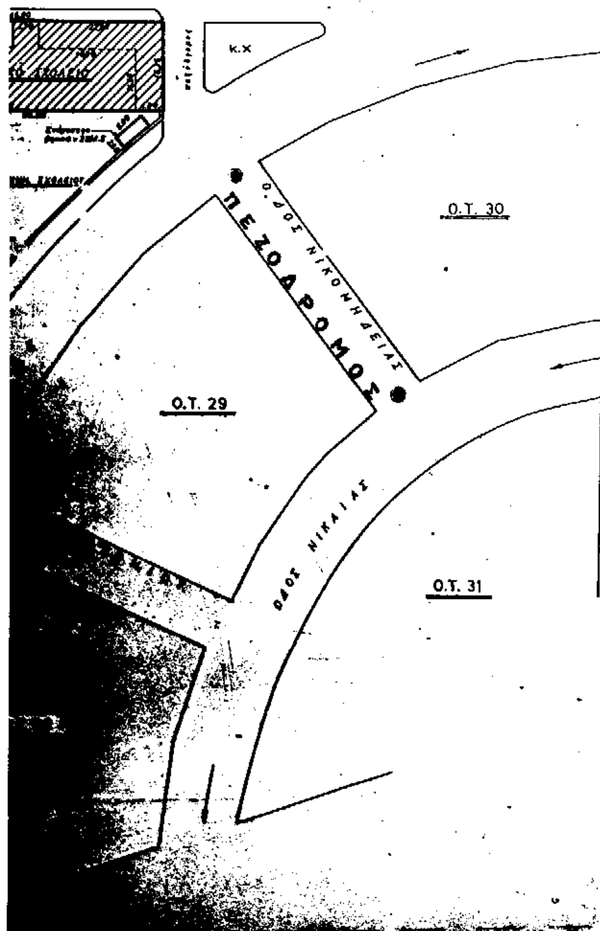

ΥΠΟΥΡΓΕΙΟ
ΠΕΡΙΒΑΛΛΟΝΤΟΣ ΧΩΡΟΤΑΞΙΑΣ & ΔΗΜ. ΕΡΓΩΝ

Αριθ. Πρωτ.: Γ. 101802/96

Συνοδεύει το Δ/γμα: "Τροποποίησης του εγκεκριμ. ρυμοτομ. σχεδίου του Δ. Ν. Φιλαδέλφειας Αττικής & τροποποίησης όρων & περιορισμών δόμησης του χώρου Σχολείου"

ΑΘΗΝΑ 23 Δεκεμβρίου 1996
Ο Δ/ντής

ΓΕΡ. ΑΠΟΣΤΟΛΑΤΟΣ

Αρ. Φ. 386/96
Φ. 1

ΔΗΜΟΣ ΝΕΑΣ ΦΙΛΑΔΕΛΦΕΙΑΣ
ΔΙΕΥΘΥΝΣΗ ΤΕΧΝΙΚΩΝ ΥΠΗΡΕΣΙΩΝ
ΤΟΠΟΓΡΑΦΙΚΟ ΔΙΑΓΡΑΜΜΑ
ΣΧΟΛΙΚΟΥ ΣΥΓΚΡΟΤΗΜΑΤΟΣ

ΑΠΟ ΤΟ ΕΘΝΙΚΟ ΤΥΠΟΓΡΑΦΕΙΟ